

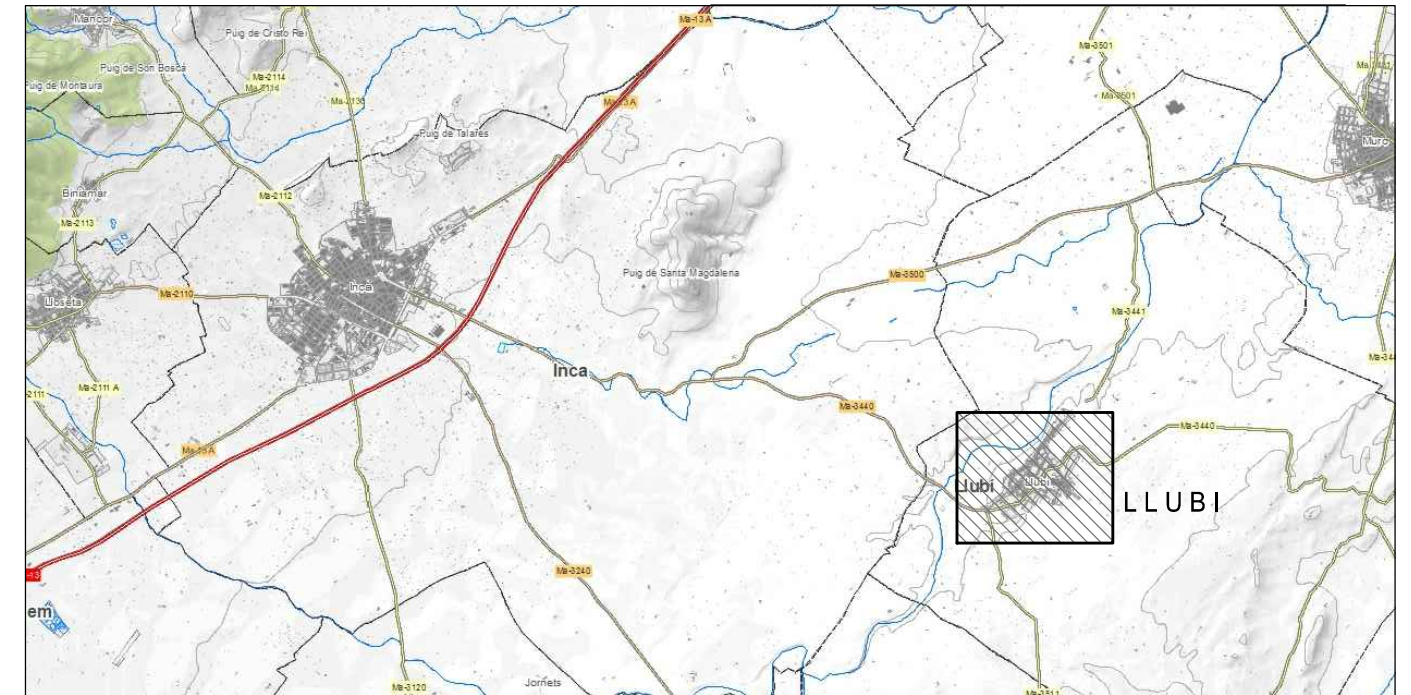


EMPLAÇAMENT

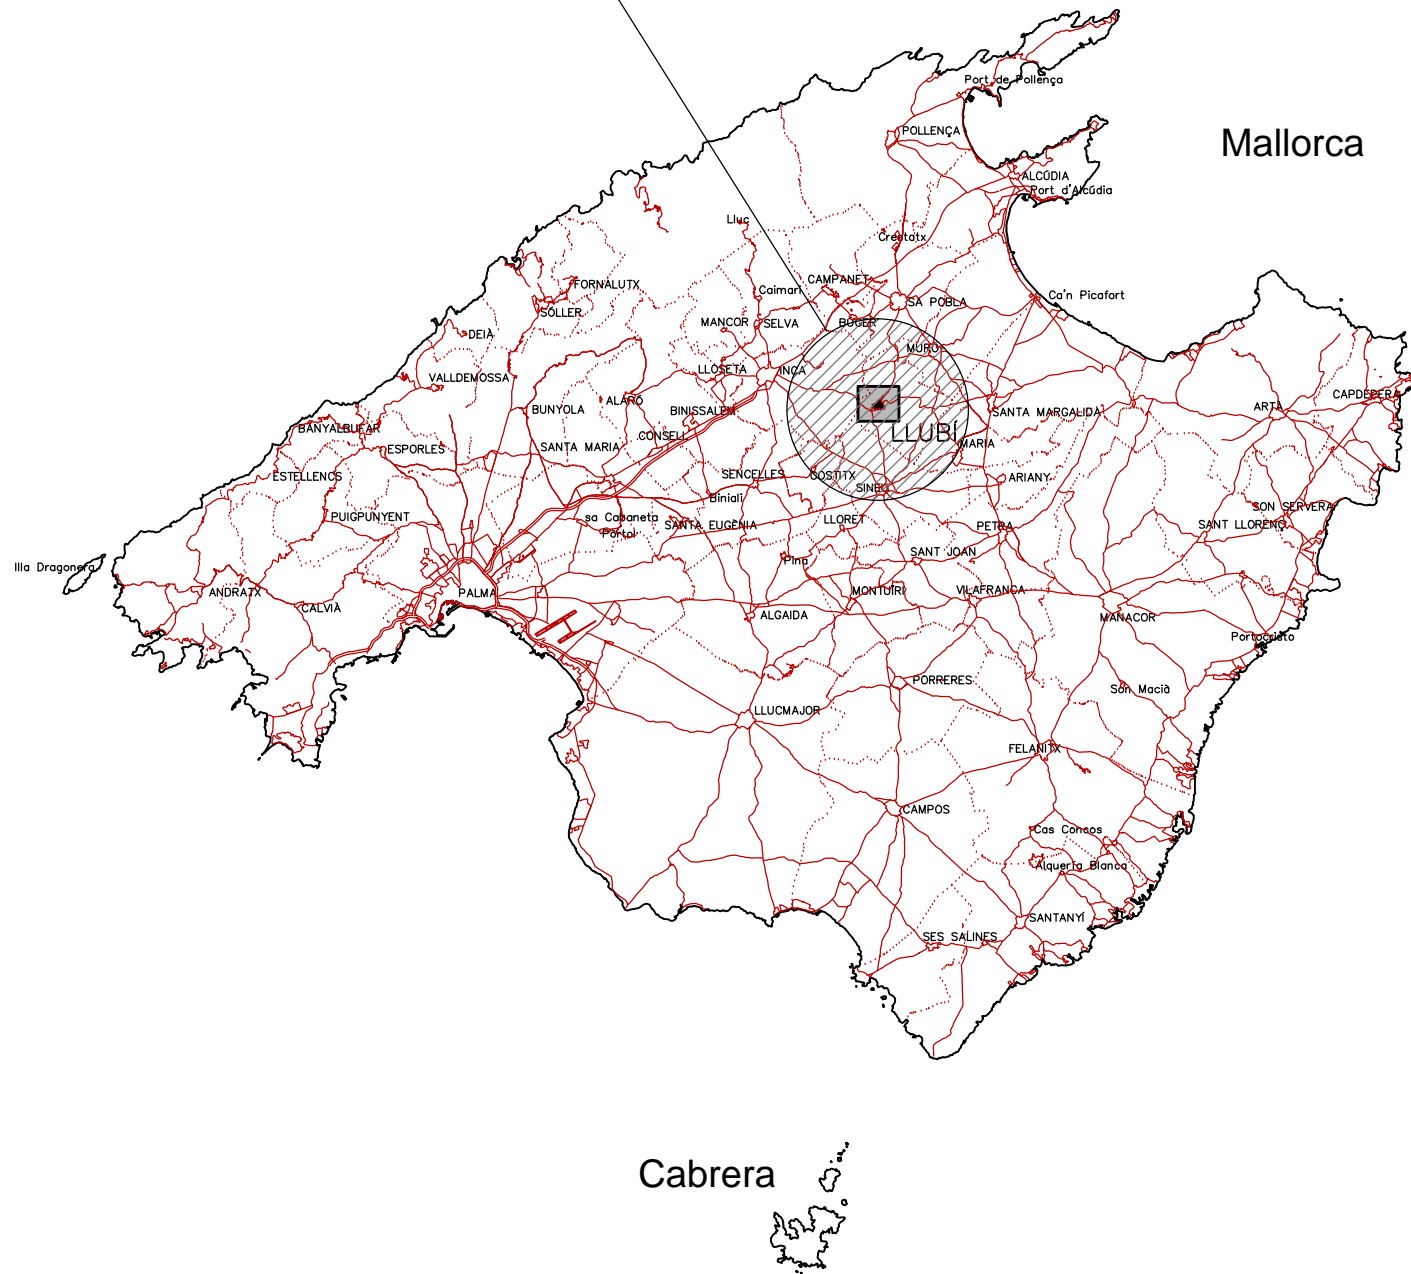

SITUACIÓ OBRES XARXA DE RECOLLIDA D' AIGÜES PLUVIALS

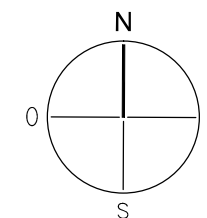

PROJECTE D'OBRES PER LA RECOLLIDA I CONDUCCIÓ DE LES AIGÜES PLUVIALS DEL NUCLI URBÀ (FASE nº 1 FASE nº 2 FASE nº3)

1	EMPLAÇAMENT	LLUBI mallorca
	Plano:	SITUACIÓ - EEMPLAÇAMENT
	Escala: Data:	

ENGINYER INDUSTRIAL PROMOTOR: MAIG 2020

JOAN MATEU HORRACH TORRENS Col·legiat nº 376

AJUNTAMENT DE LLUBI

